


POZICE V RÁMCI BUDOVOY




ZÁPADNÍ POHLED



JIŽNÍ POHLED

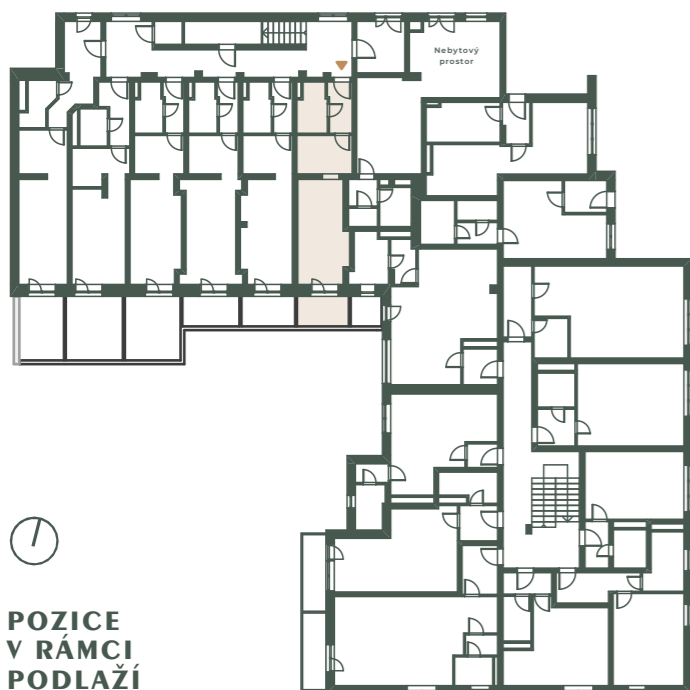

POZICE
V RÁMCI
PODLAŽÍ

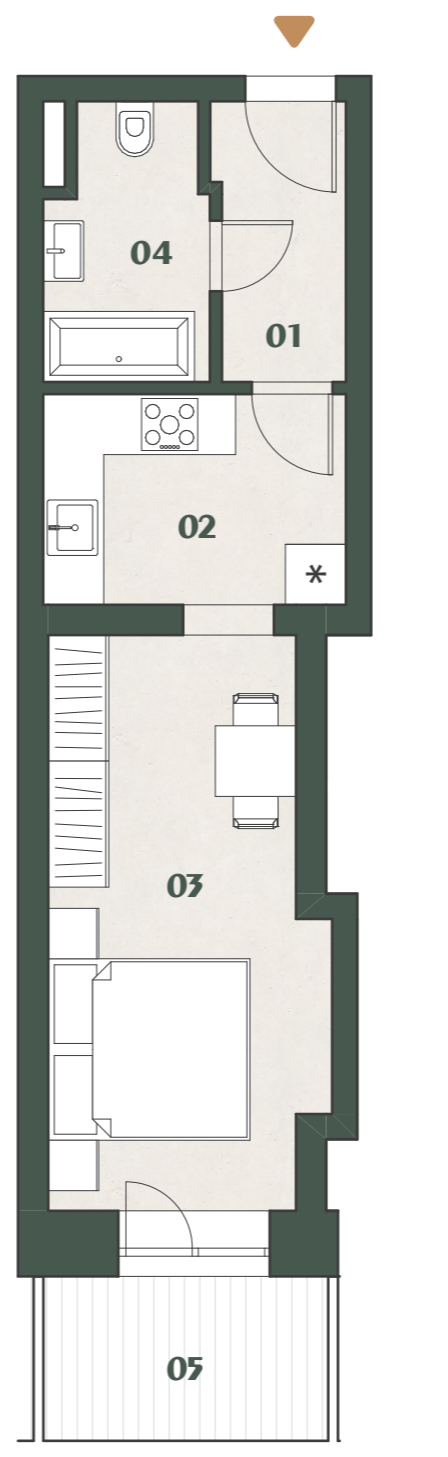

1m 5m



REZIDENCEOTVOVICE.CZ



REZIDENCE OTVOVICE

REZIDENCEOTVOVICE.CZ

1+1 **A.25** 30,4 m²

01	Zádvěří	3,73 m ²
02	Kuchyň	7,46 m ²
03	Pokoj	13,63 m ²
04	Koupelna	4,29 m ²

Podlahová plocha 30,4 m²

05	Terasa	3,5 m ²
----	--------	--------------------

STANDARDY

Obklady v koupelně ve více variantách (oranžová, krémová, hnědá). Dlažba na chodbě a pod kuchyňskou linkou v krémové barvě. Kuchyňská linka z lamina, s dřevodekorem v barvě olše nebo smrk. Sklokeramická varná deska se dvěma plotýnkami, odsavač par napojený na odvětrání, nerezový dřez s baterií. V koupelnách většinou vana, výjimečně sprchový kout, otopný žebřík, WC kombi v koupelně. Protipožární čidlo. Domácí telefon na vstup do domu.


PRODEJCE

INVESTOR A DEVELOPER


HOME
REAL
ESTATE



Anglický
Resort

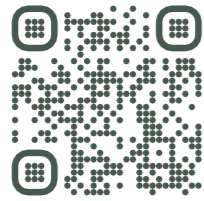


POZICE V RÁMCI BUDOBY

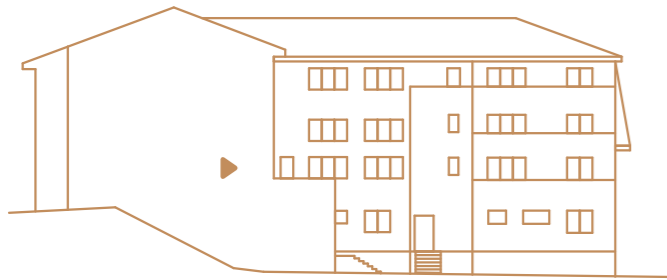

ZÁPADNÍ POHLED



JIŽNÍ POHLED

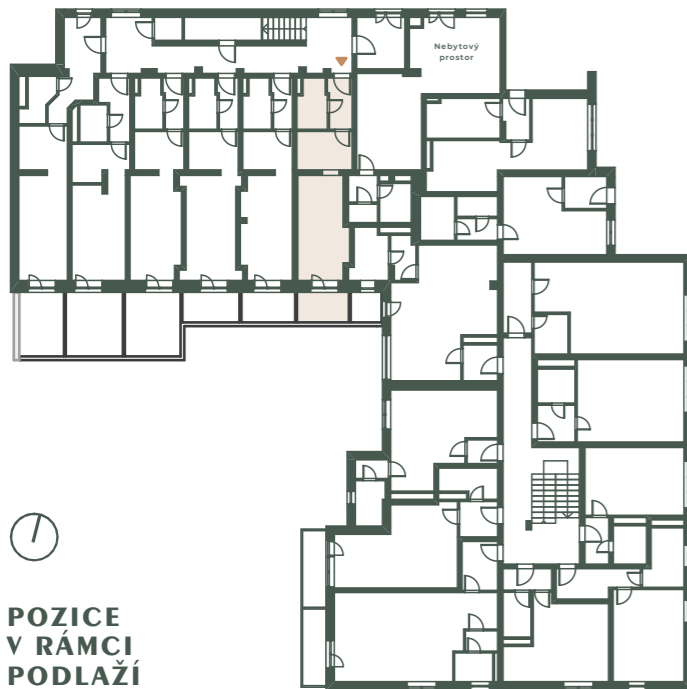

POZICE
V RÁMCI
PODLAŽÍ



REZIDENCE OTVOVICE

REZIDENCEOTVOVICE.CZ

1+1

A.25

30,4 m²

01	Zádvěří	3,73 m ²
02	Kuchyň	7,46 m ²
03	Pokoj	13,63 m ²
04	Koupelna	4,29 m ²
Podlahová plocha		30,4 m ²
05	Terasa	3,5 m ²

STANDARDY

Obklady v koupelně ve více variantách (oranžová, krémová, hnědá). Dlažba na chodbě a pod kuchyňskou linkou v krémové barvě. Kuchyňská linka z lamina, s dřevodekorem v barvě olše nebo smrk. Sklokeramická varná deska se dvěma plotýnkami, odsavač par napojený na odvětrání, nerezový dřez s baterií. V koupelnách většinou vana, výjimečně sprchový kout, otopný žebřík, WC kombi v koupelně. Protipožární čidlo. Domácí telefon na vstup do domu.

PRODEJCE

INVESTOR A DEVELOPER

HOME
REAL
ESTATE




Anglický
Resort

REZIDENCEOTVOVICE.CZ

STANDARDY

Dveře	Protipožární vstupní dveře.
Okna	Plastová okna s tepelně izolačním dvojsklem.
Koupelna	Obklady v koupelně ve více variantách (oranžová, krémová, hnědá).
Dlažba	Dlažba na chodbě a pod kuchyňskou linkou v krémové barvě.
Kuchyně - linka	Kuchyňská linka z lamina, s dřevodekorem v barvě olše nebo smrk.
Kuchyně - vybavenost	Sklokeramická varná deska se dvěma plotýnkami, odsavač par napojený na odvětrání, nerezový dřez s baterií.
Sanita	V koupelnách většinou vana, výjimečně sprchový kout, otopný žebřík, WC kombi v koupelně.
Bezpečnost	Protipožární čidlo.
Ostatní	Domácí telefon na vstup do domu.

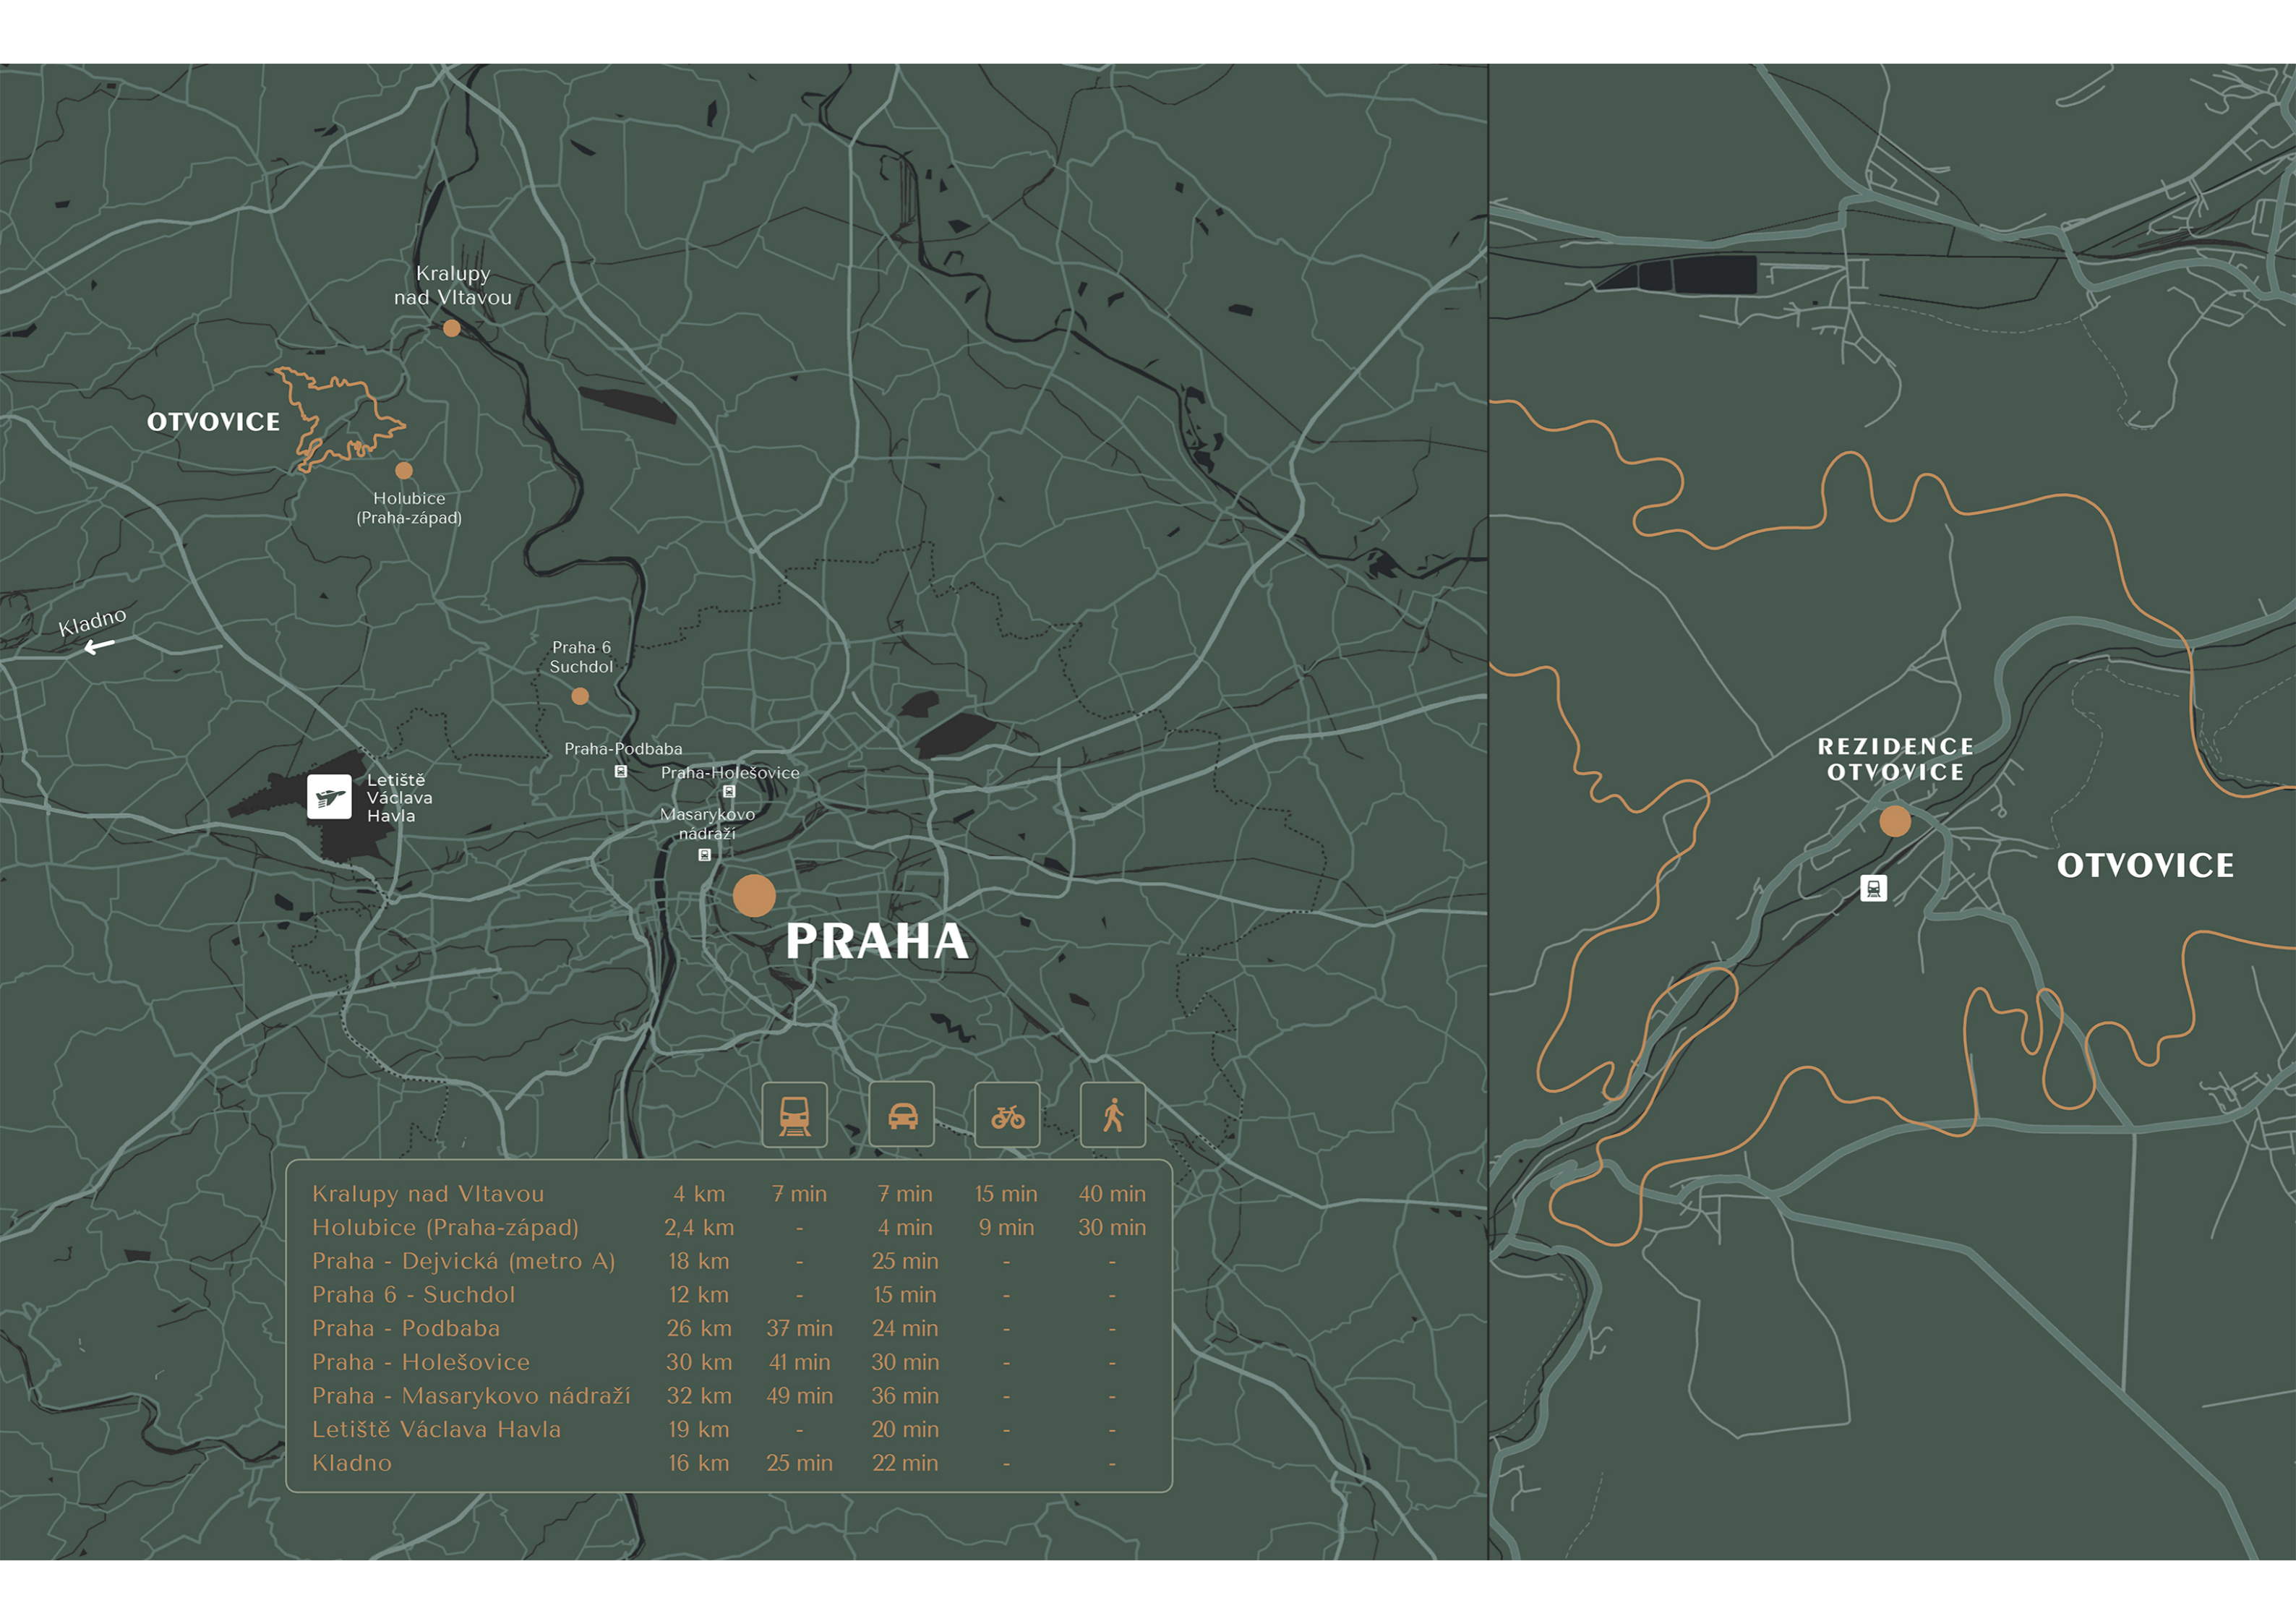

OTVOVICE

Kralupy nad Vltavou

Holubice (Praha-západ)

Praha 6 Suchdol

Praha-Podbaba

Praha-Holešovice

Masarykovo nádraží

PRAHA

Letiště Václava Havla

Kladno

REZIDENCE OTVOVICE

OTVOVICE



Kralupy nad Vltavou	4 km	7 min	7 min	15 min	40 min
Holubice (Praha-západ)	2,4 km	-	4 min	9 min	30 min
Praha - Dejvická (metro A)	18 km	-	25 min	-	-
Praha 6 - Suchdol	12 km	-	15 min	-	-
Praha - Podbaba	26 km	37 min	24 min	-	-
Praha - Holešovice	30 km	41 min	30 min	-	-
Praha - Masarykovo nádraží	32 km	49 min	36 min	-	-
Letiště Václava Havla	19 km	-	20 min	-	-
Kladno	16 km	25 min	22 min	-	-