

Na Náhonu \_/\_ , Beroun, parc.č. st.4890/5 - k.ú. Beroun

**NEBYTOVÁ JEDNOTKA 100**

**1+0**  
DISPOZICE

**589,1 m<sup>2</sup>**  
VÝMĚRA JEDNOTKY


**5891/39473**  
PODÍL NA SPOL. ČÁSTECH

SOUČÁSTI JEDNOTKY:  
- garáž 100 v 1.PP

SPOLEČNÉ ČÁSTI VE VÝLUČNÉM UŽÍVÁNÍ:



**1.PP**

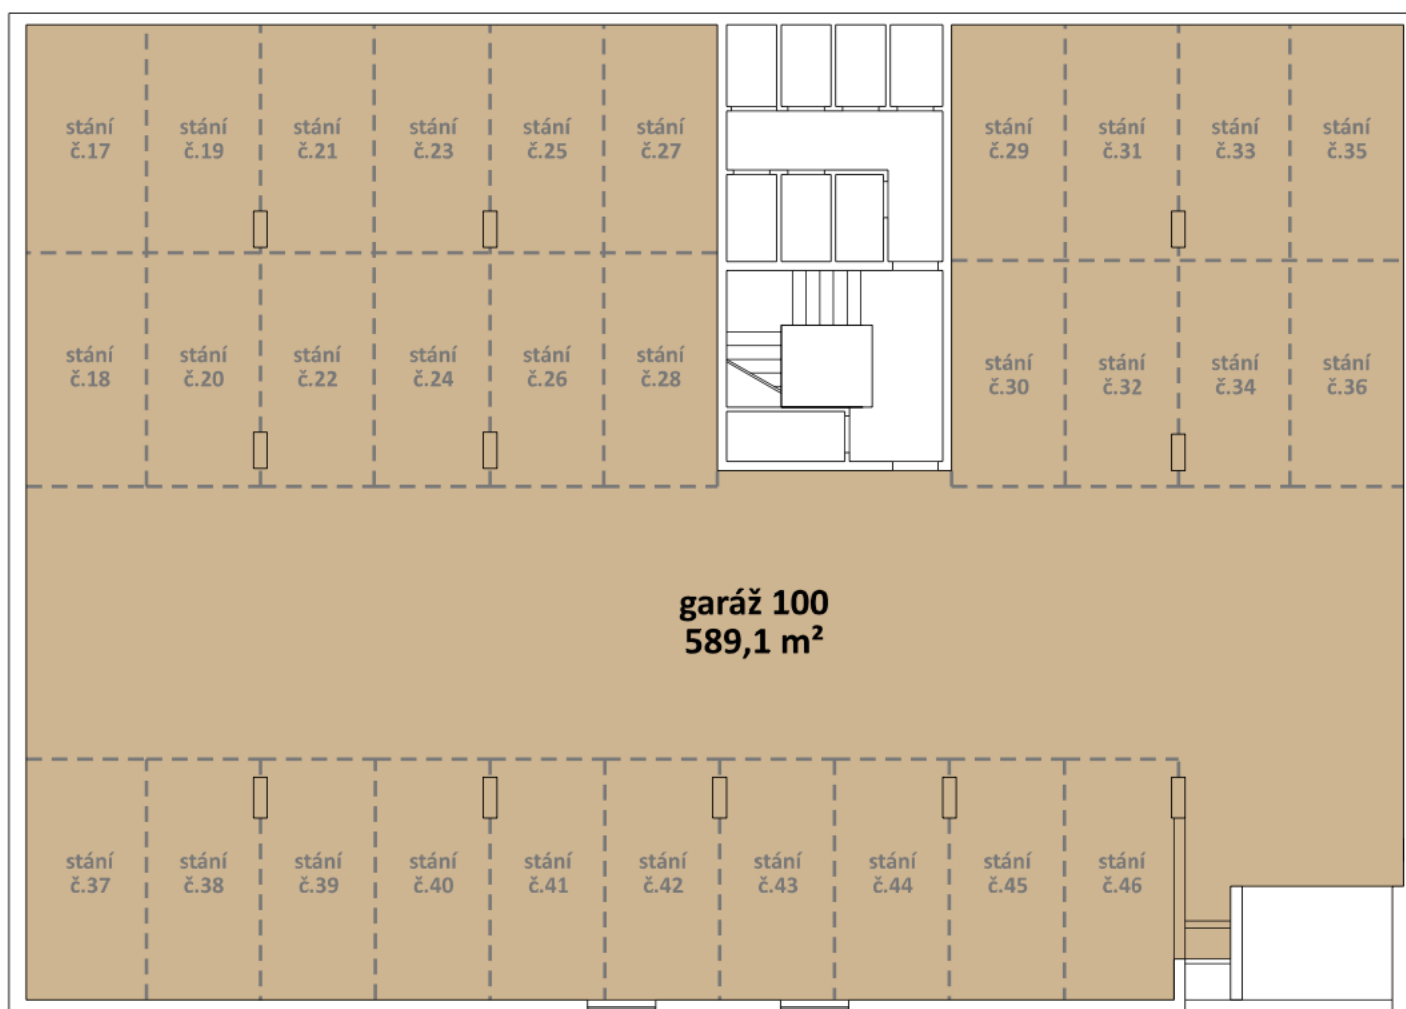

PODLAHOVÁ PLOCHA dle nařízení vlády č. 366/2013 Sb. Celková plocha, jejíž hranici tvoří obvodové zdi jednotky a která zahrnuje také plochy pod nosnými i nenosnými konstrukcemi, zabudovanými předměty, přízdívkami, komíny a prostupy. Bez započítání plochy společných částí ve výlučném užívání.

# Na Náhonu \_\_/\_\_, Beroun, parc.č. st.4890/5 - k.ú. Beroun

**NEBYTOVÁ JEDNOTKA 101**

**1+0**  
DISPOZICE

**476,8 m<sup>2</sup>**  
VÝMĚRA JEDNOTKY


**4768/39473**  
PODÍL NA SPOL. ČÁSTECH

SOUČÁSTI JEDNOTKY:  
- garáž 101 v 1.NP

SPOLEČNÉ ČÁSTI VE VÝLUČNÉM UŽÍVÁNÍ:



## 1.NP

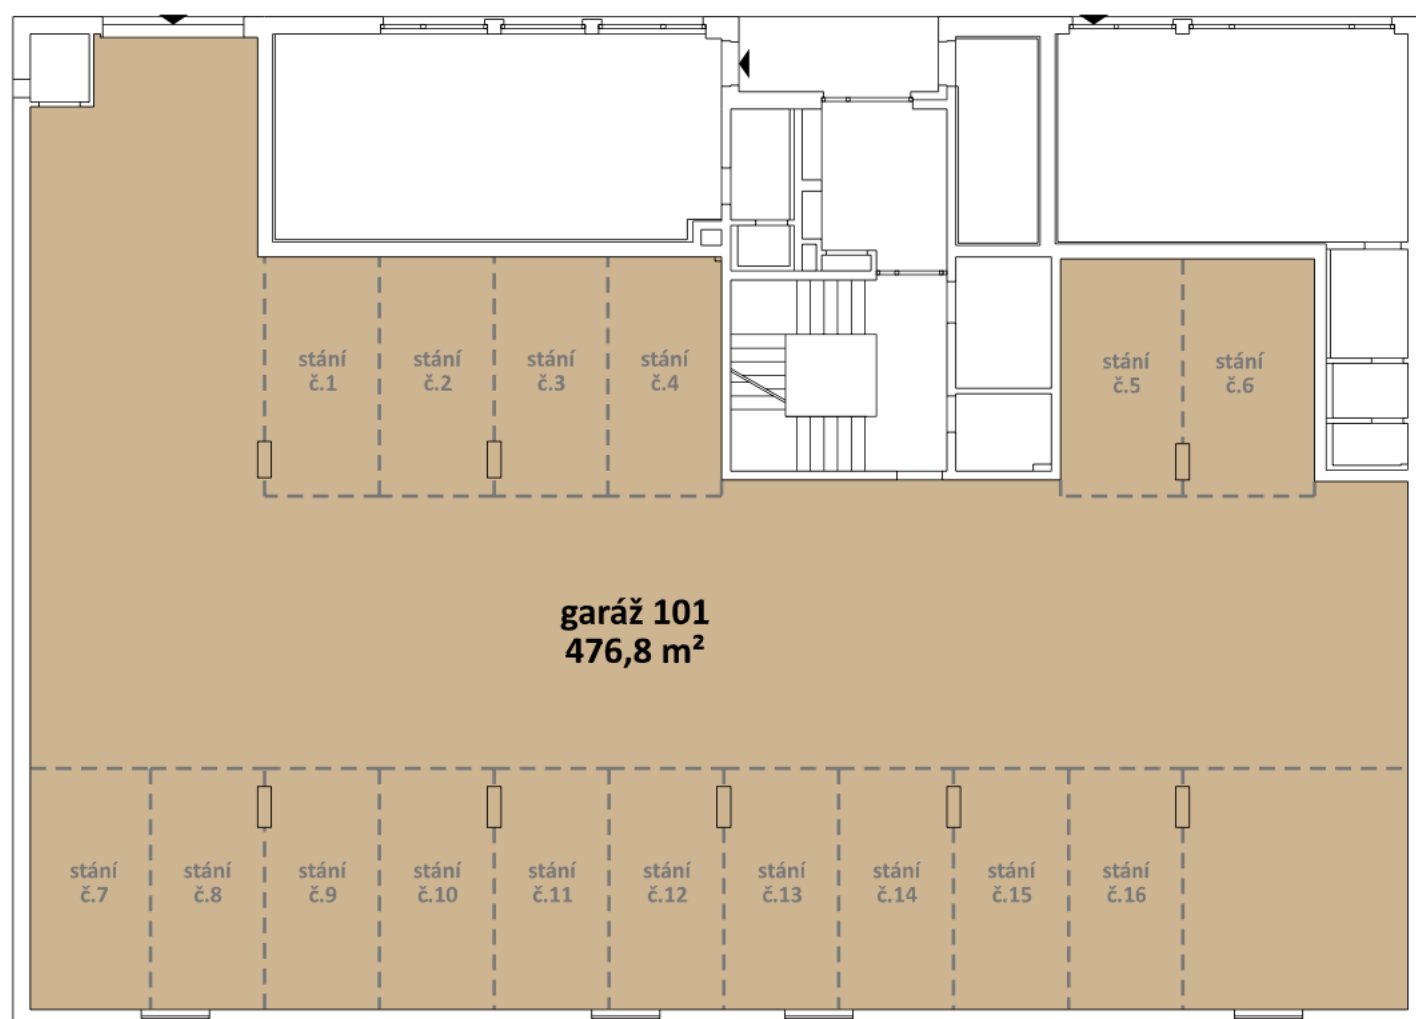

PODLAHOVÁ PLOCHA dle nařízení vlády č. 366/2013 Sb. Celková plocha, jejíž hranici tvoří obvodové zdi jednotky a která zahrnuje také plochy pod nosnými i nenosnými konstrukcemi, zabudovanými předměty, přízdívkami, komíny a prostupy.  
Bez započítání plochy společných částí ve výlučném užívání.